




PIANO SEMI-INTERRATO scala 1:100

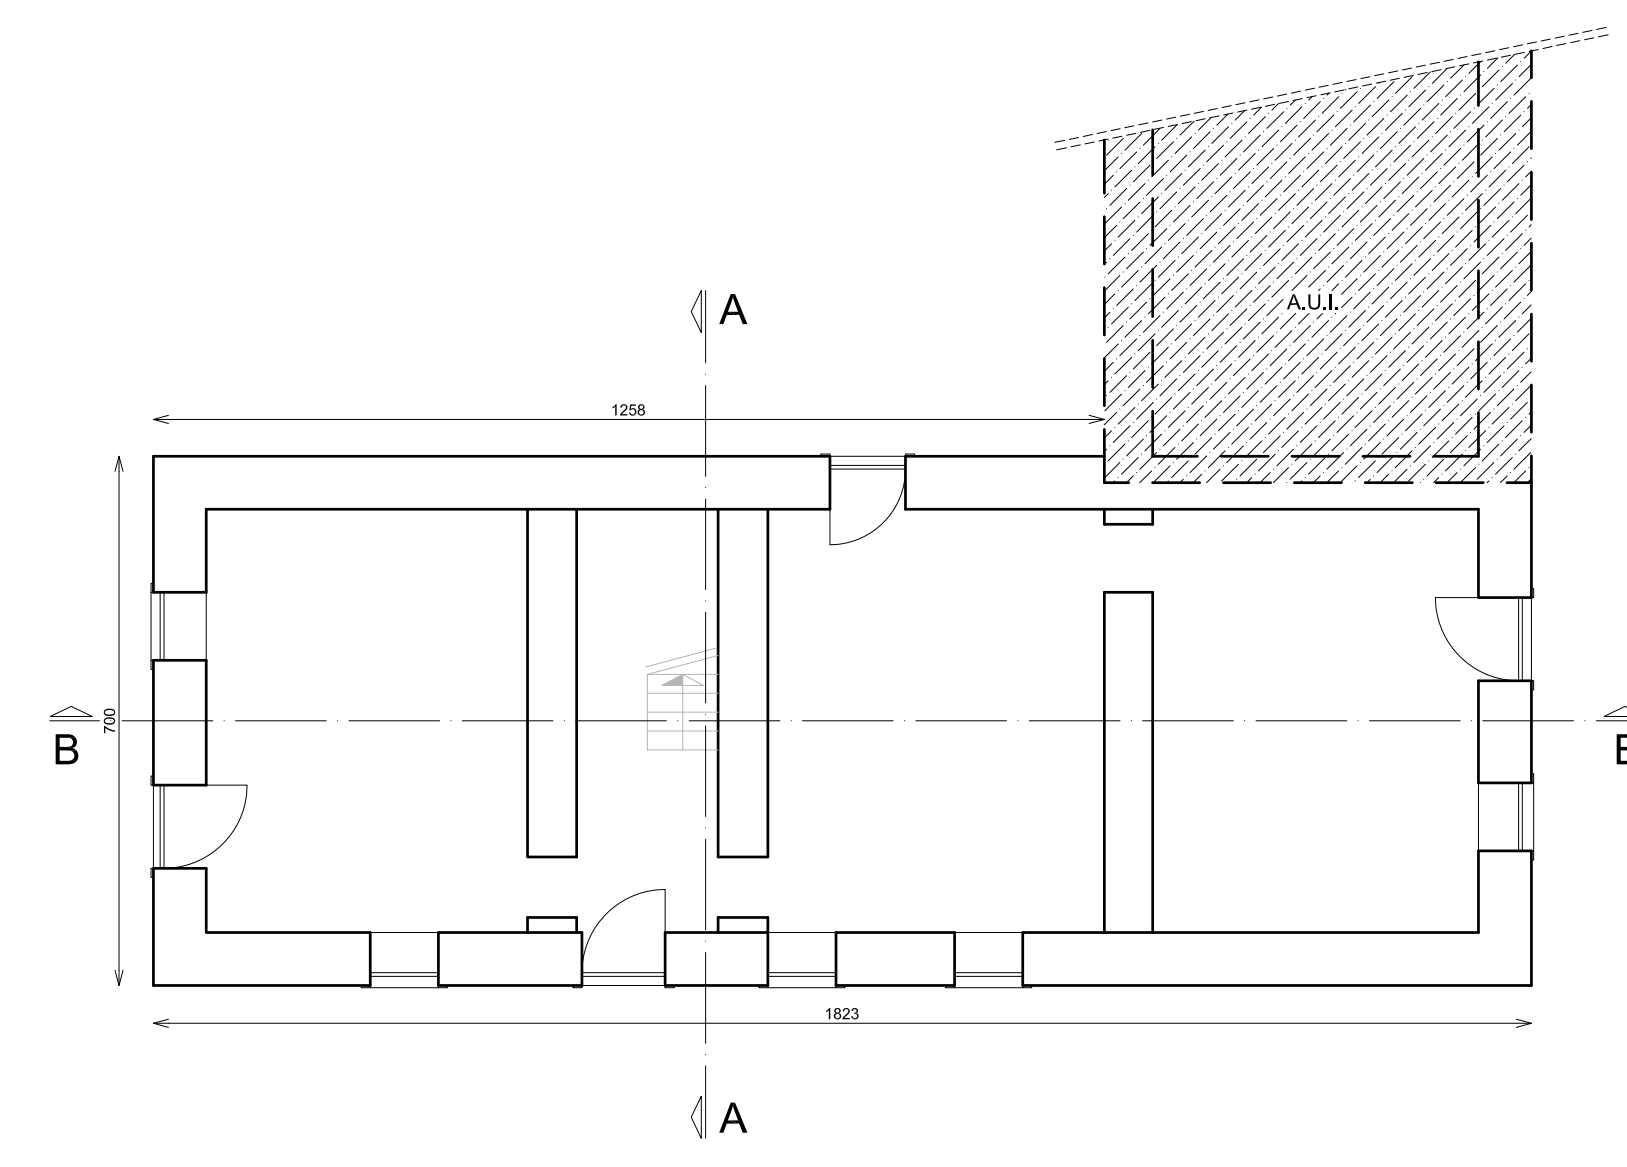


PIANO TERRA scala 1:100

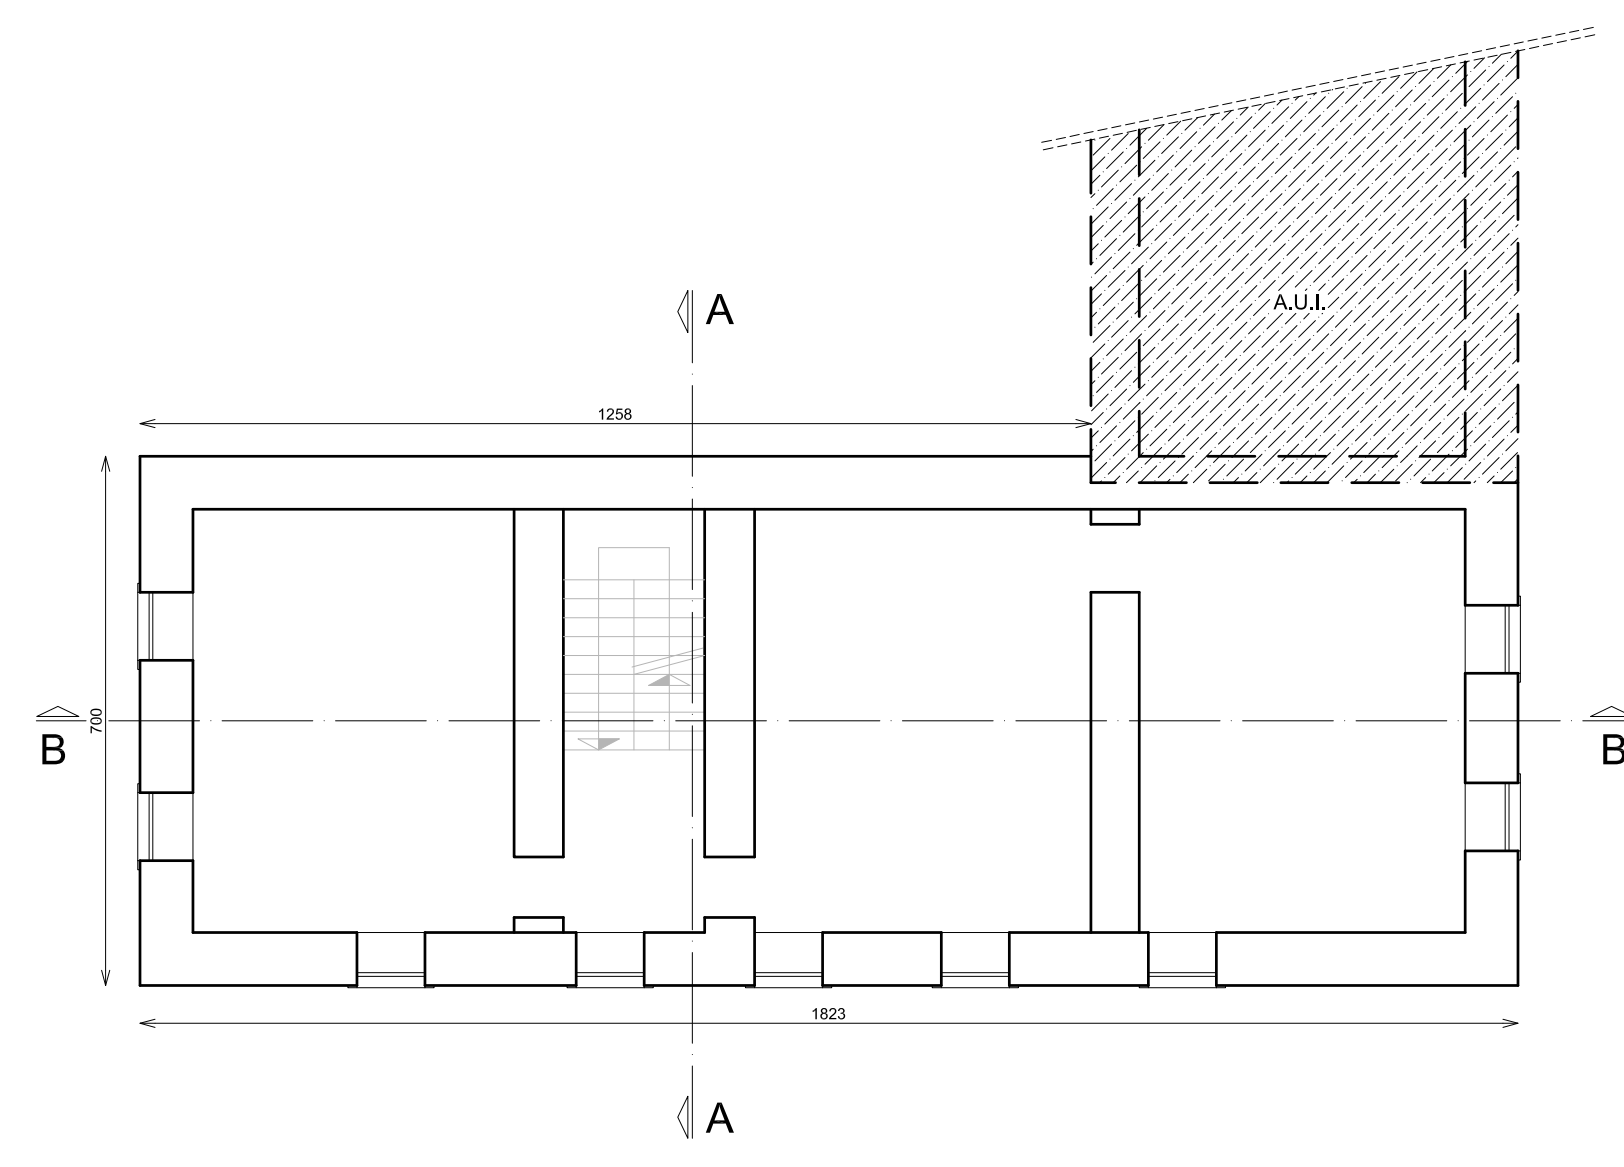


PIANO PRIMO scala 1:100

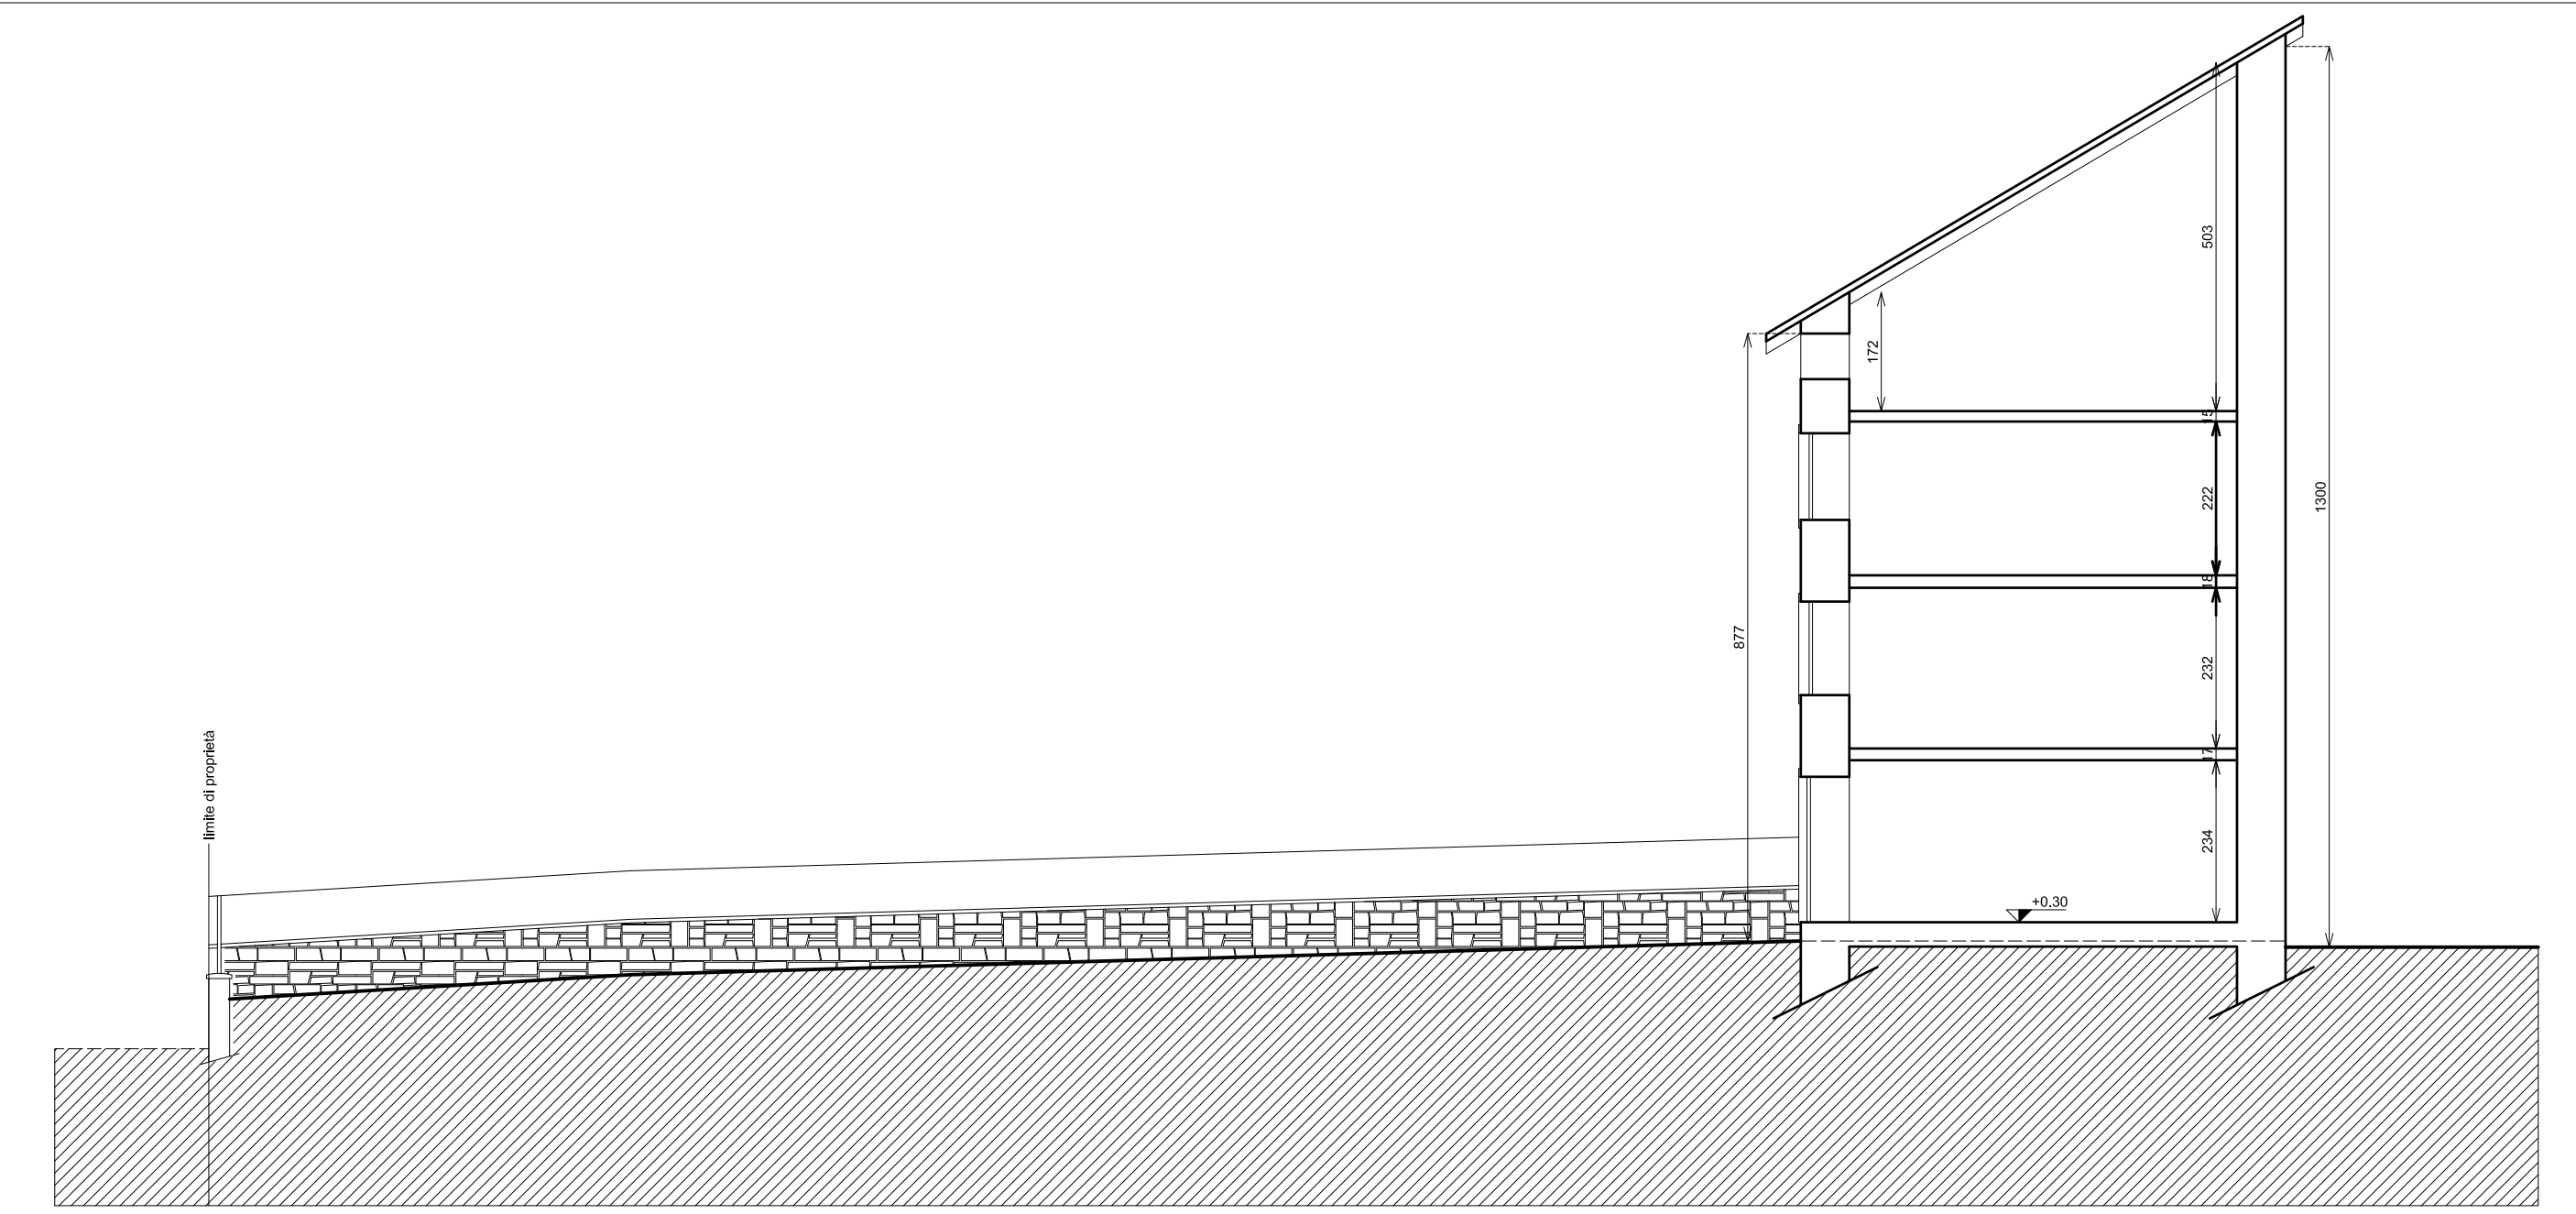


SEZIONE A-A scala 1:100

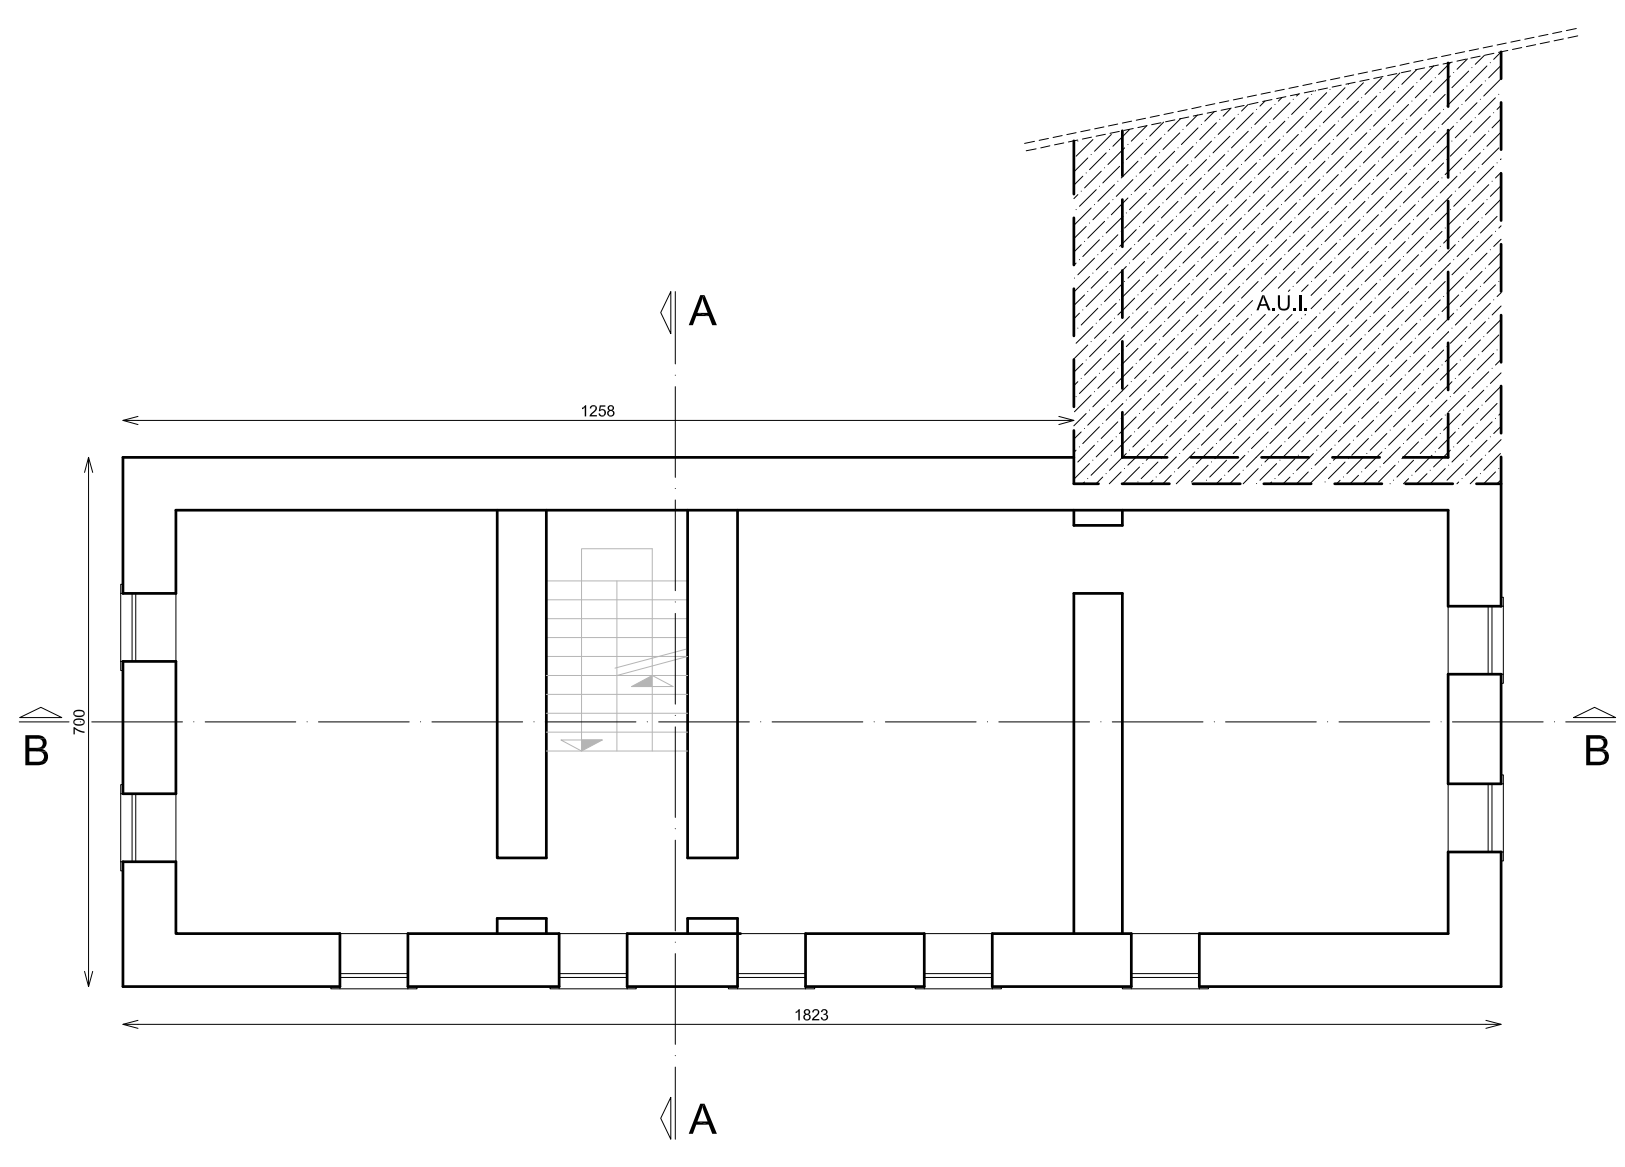


PIANO SECONDO scala 1:100

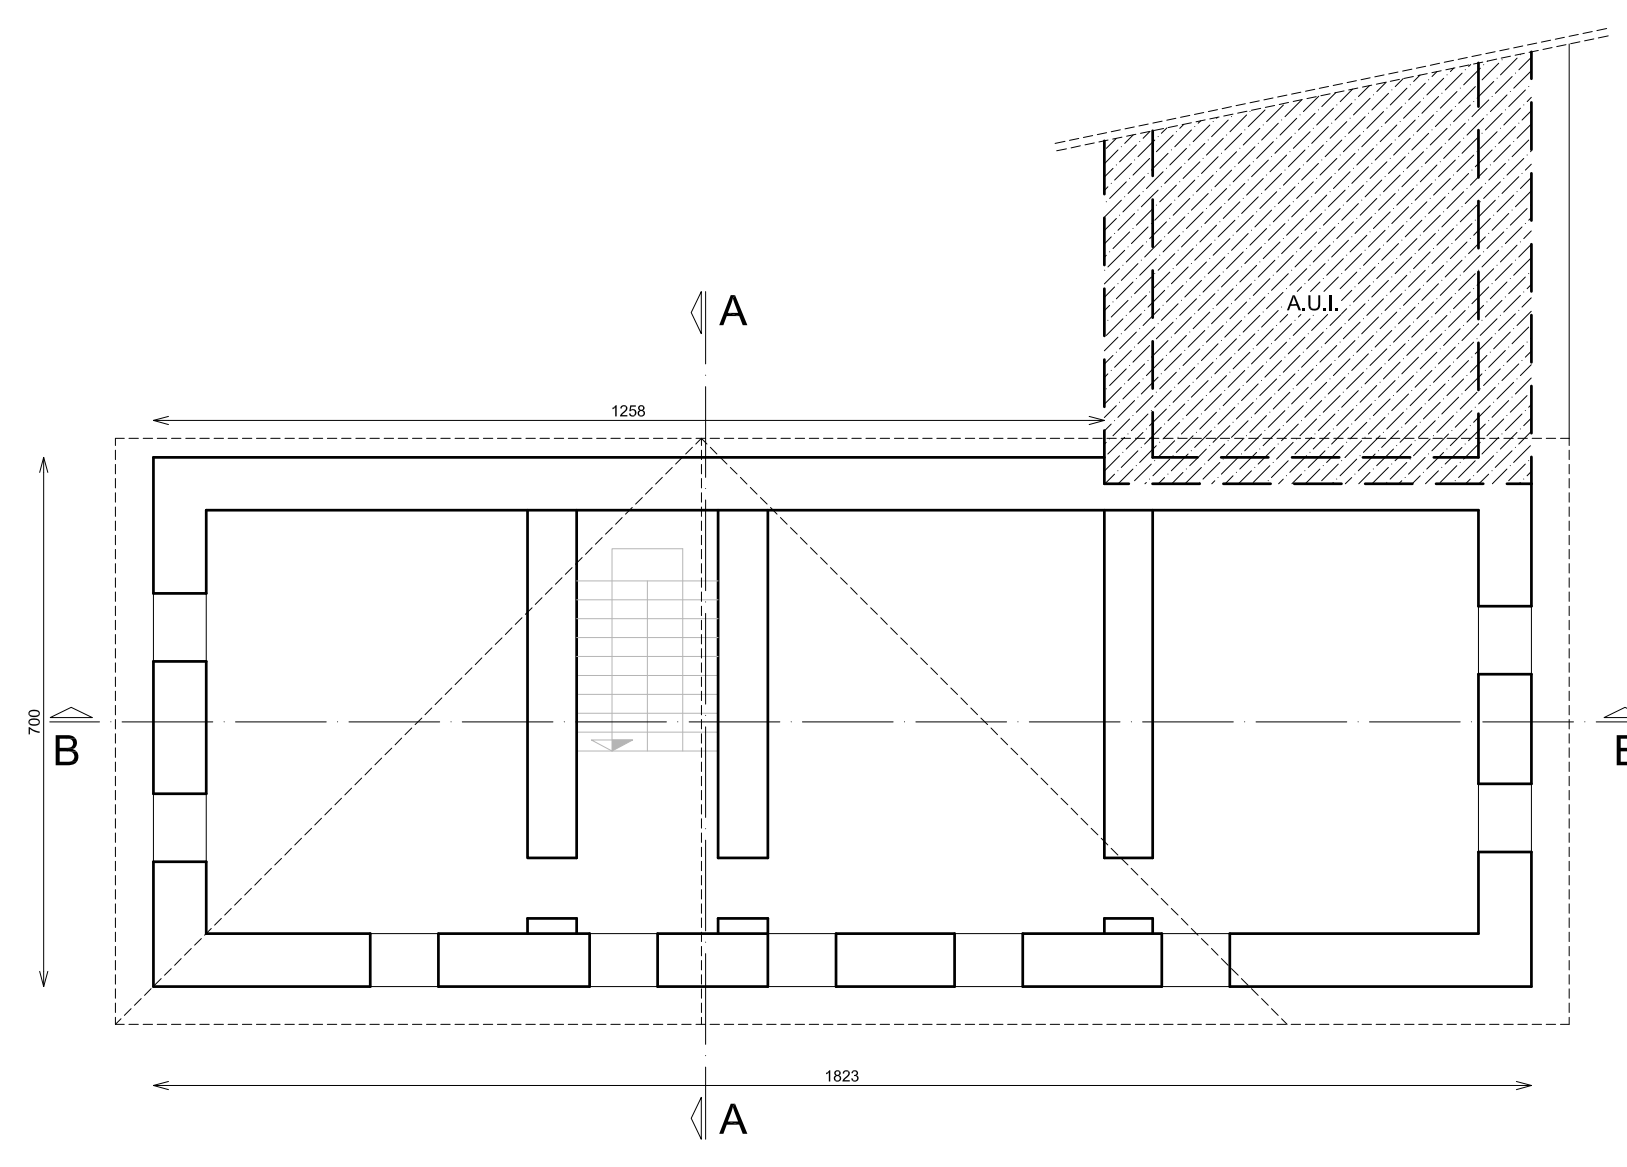


PIANO SOTTOTETTO scala 1:100

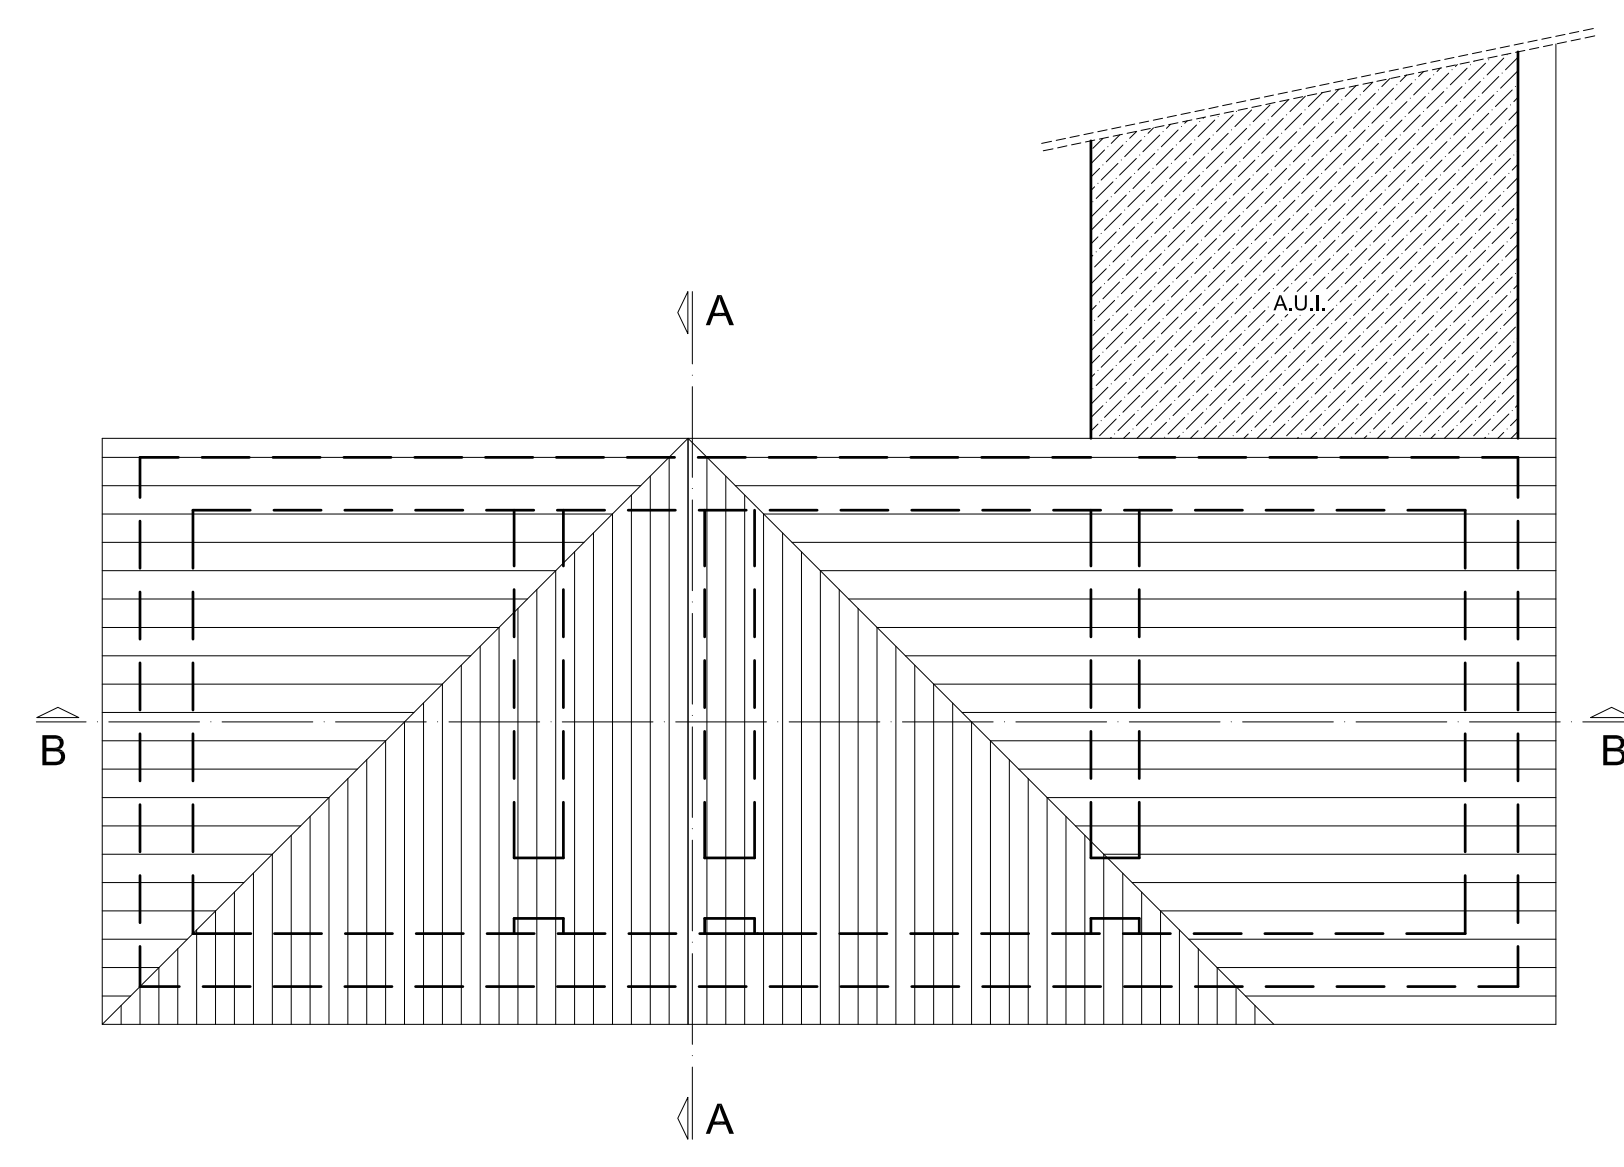


PIANO SOTTOTETTO scala 1:100

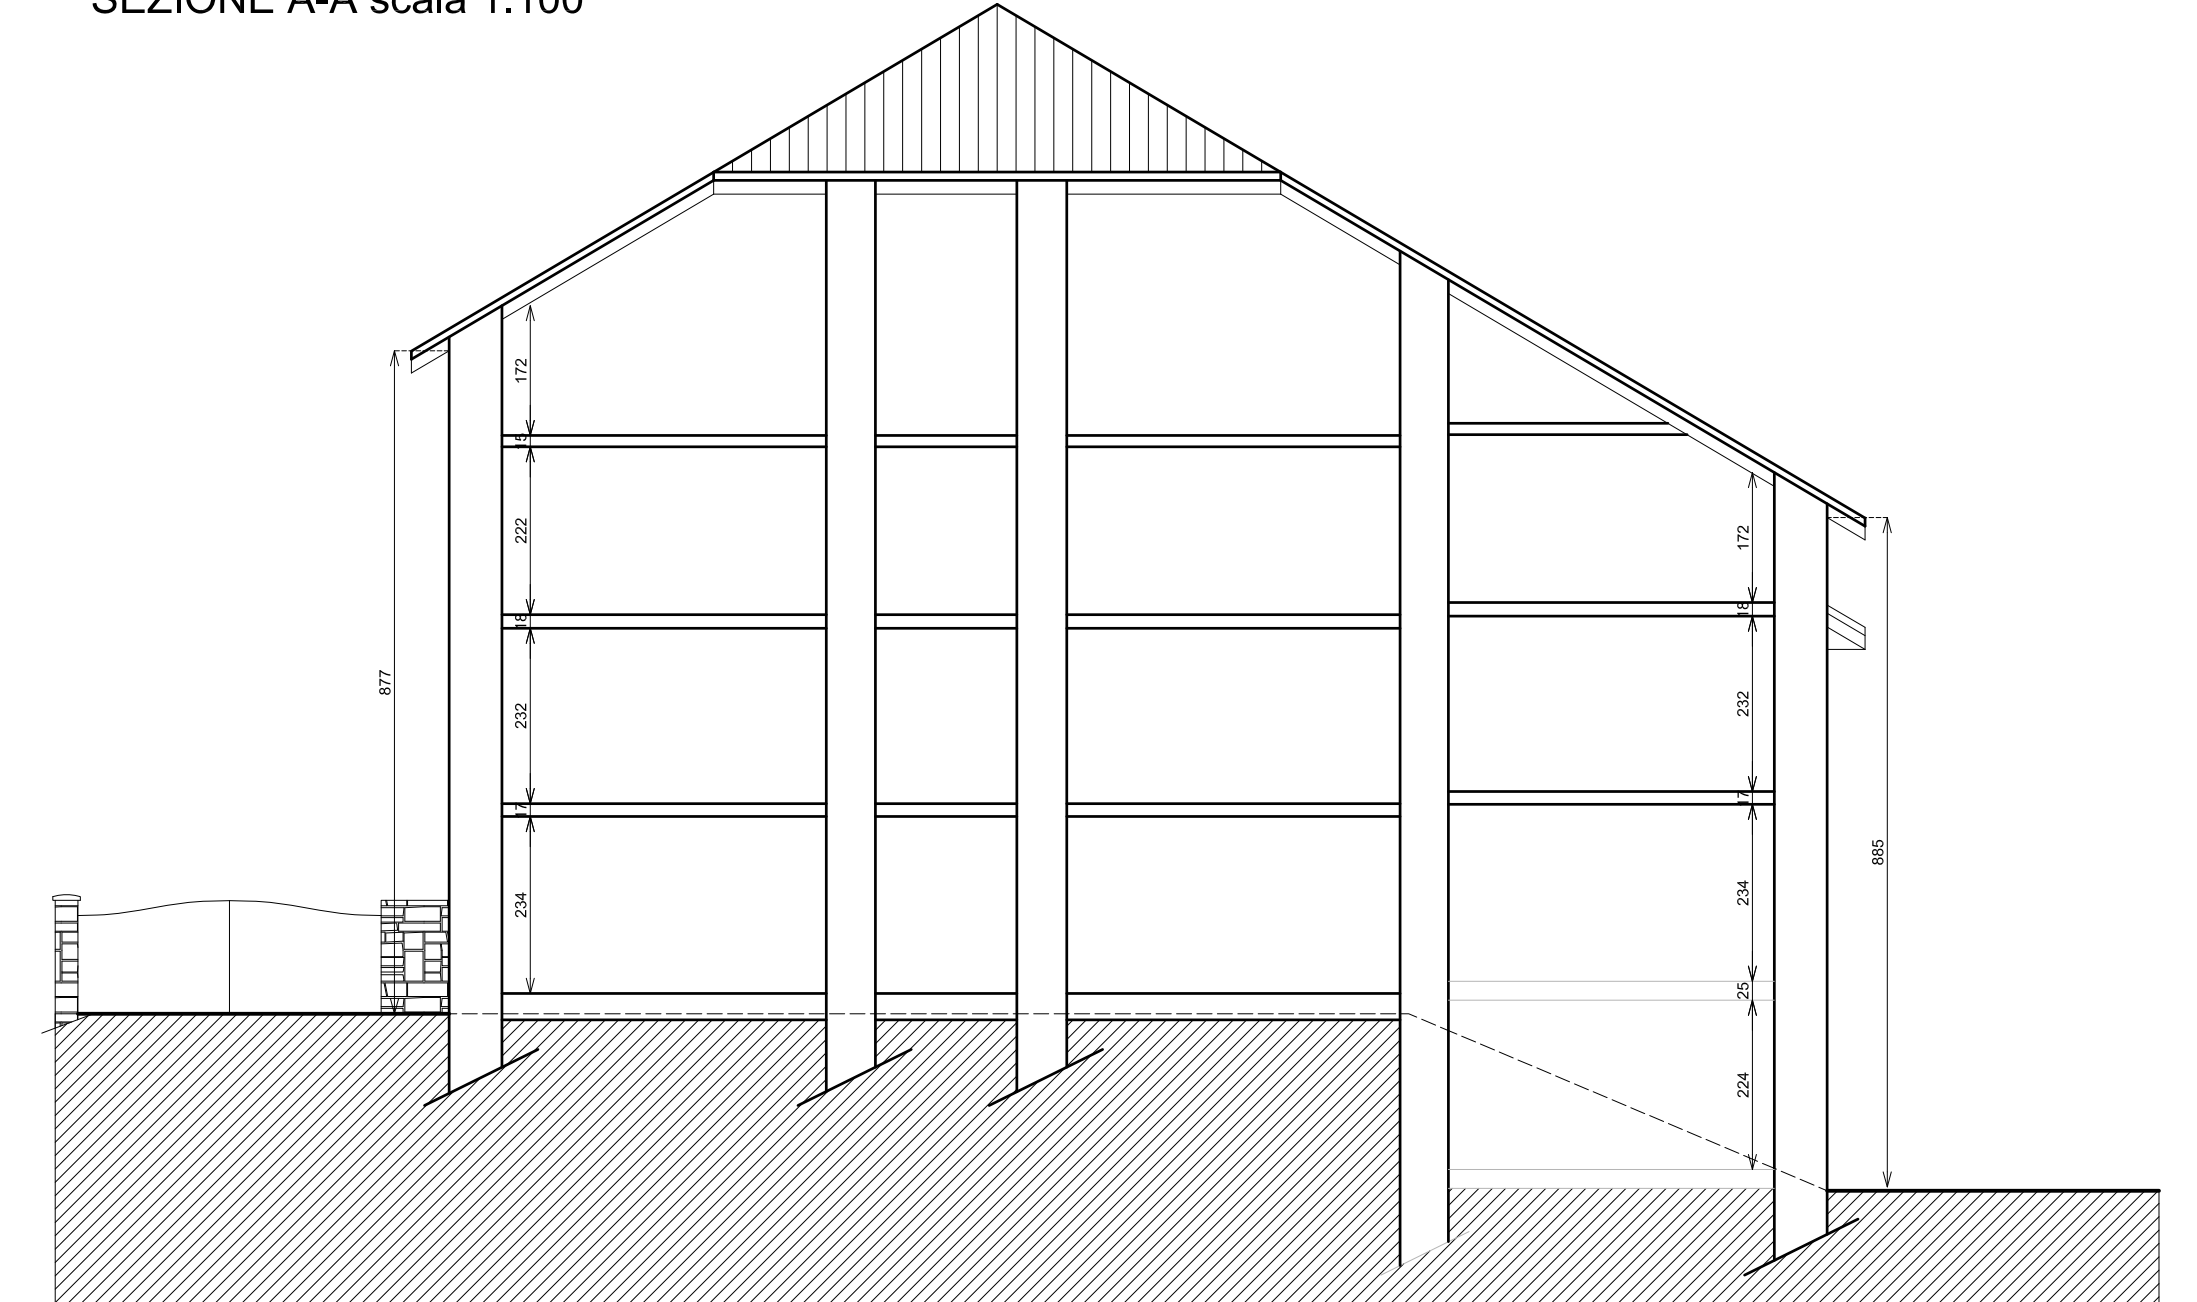


SEZIONE B-B scala 1:100

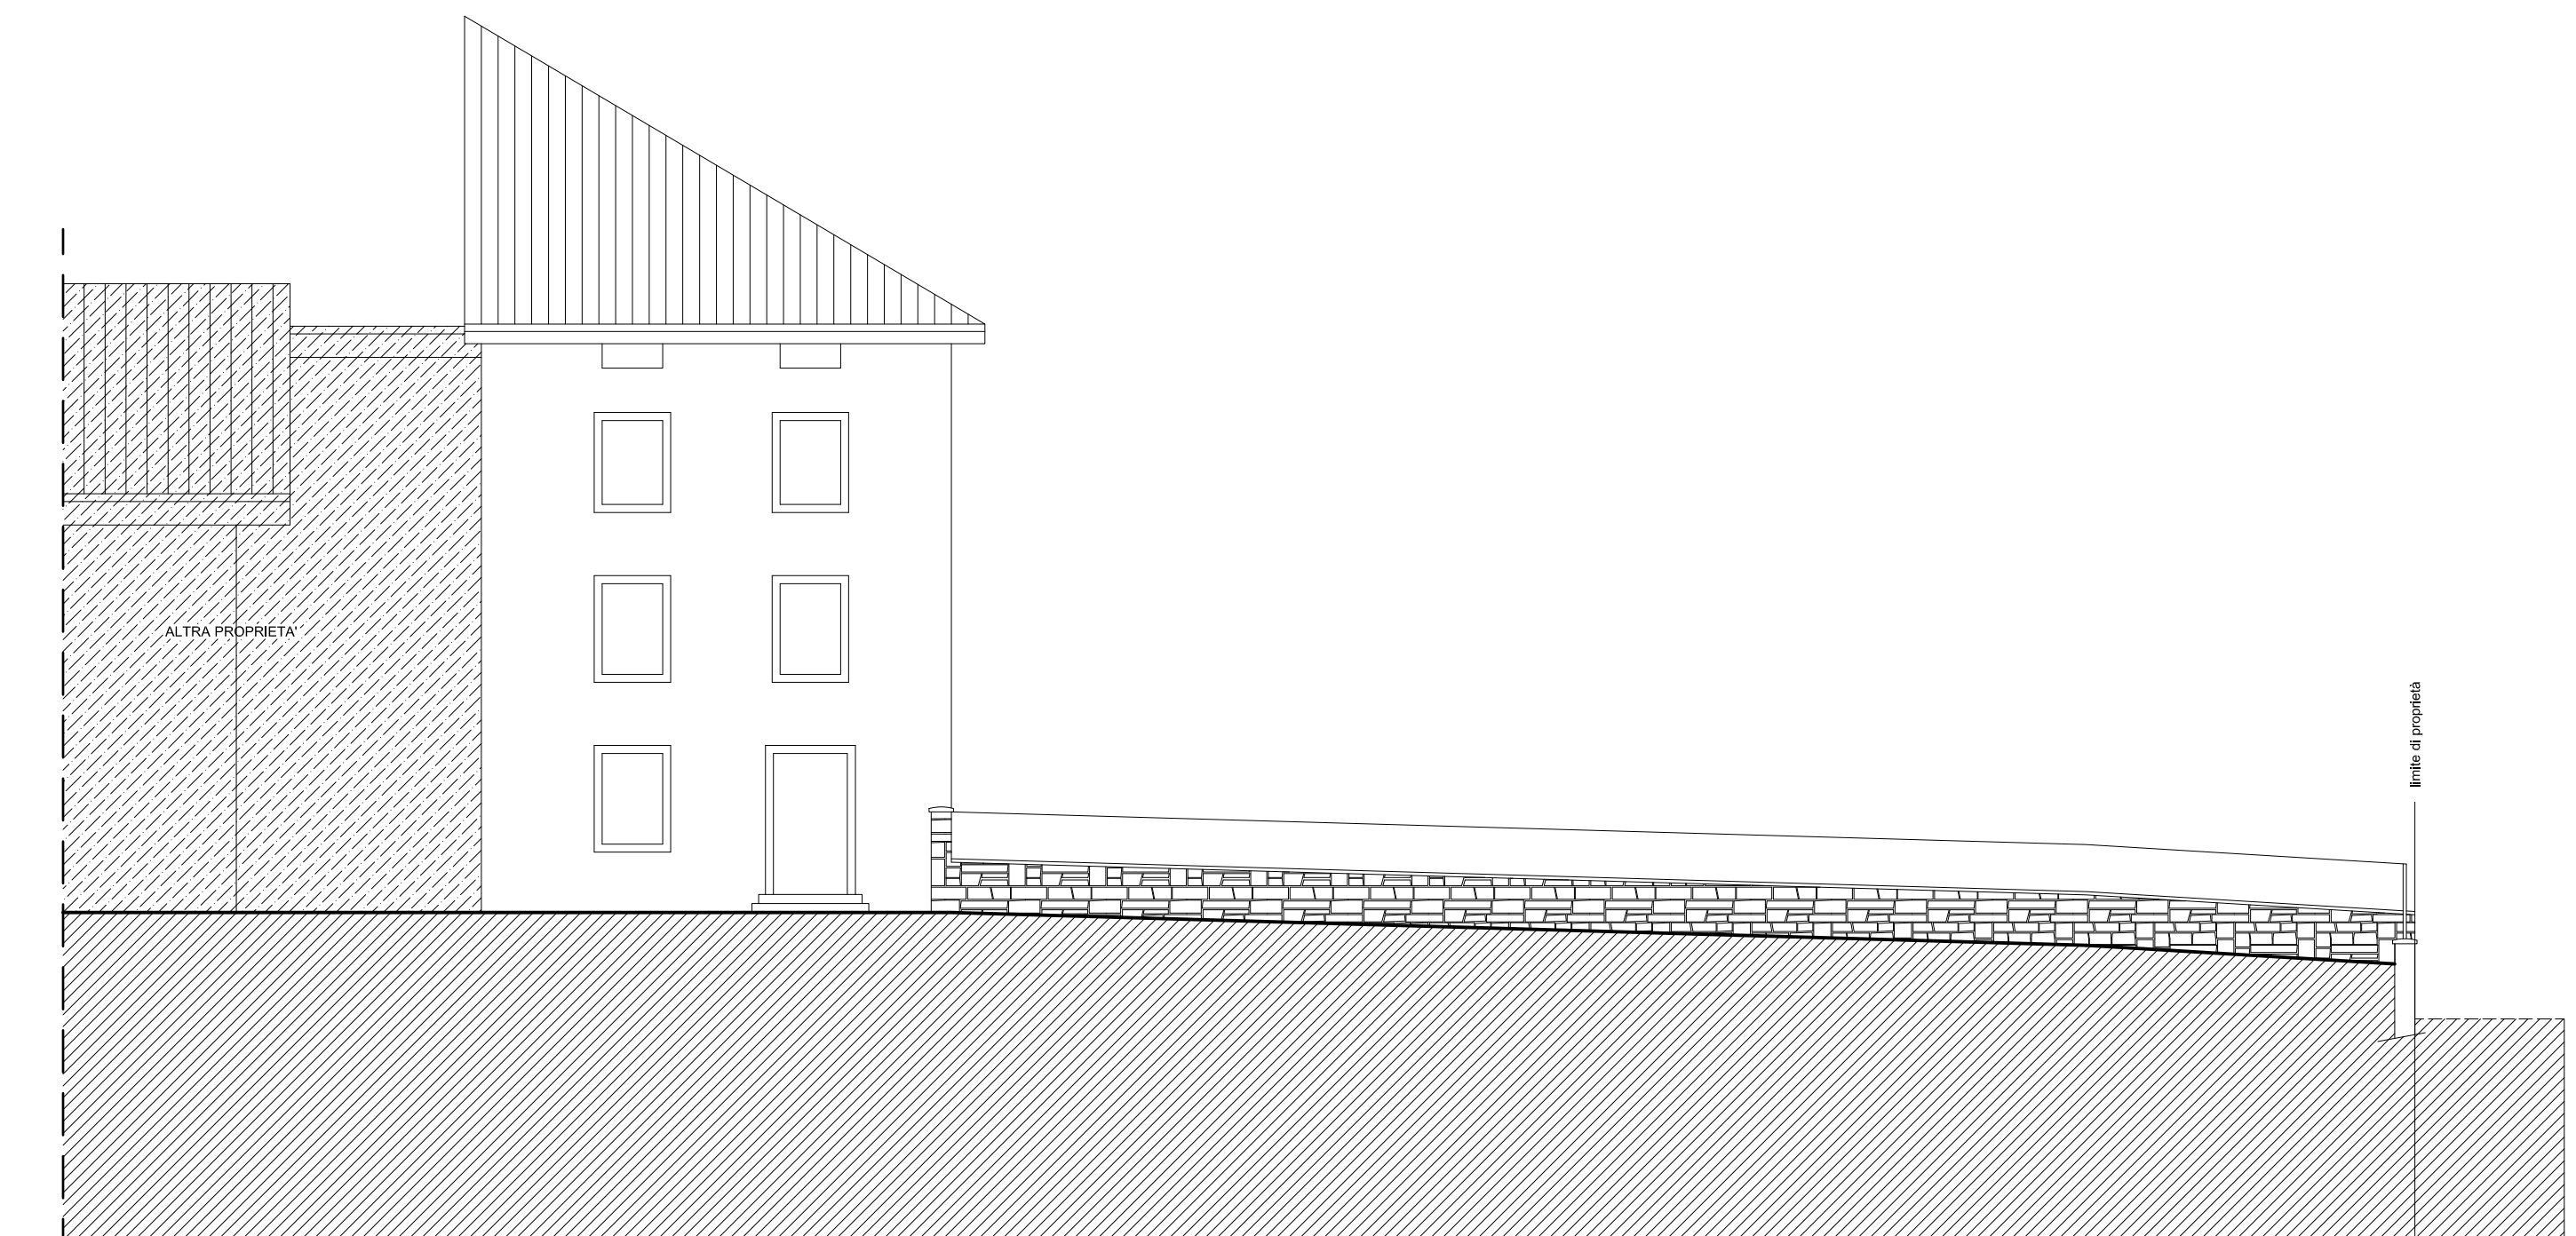


PROSPETTO NORD scala 1:100

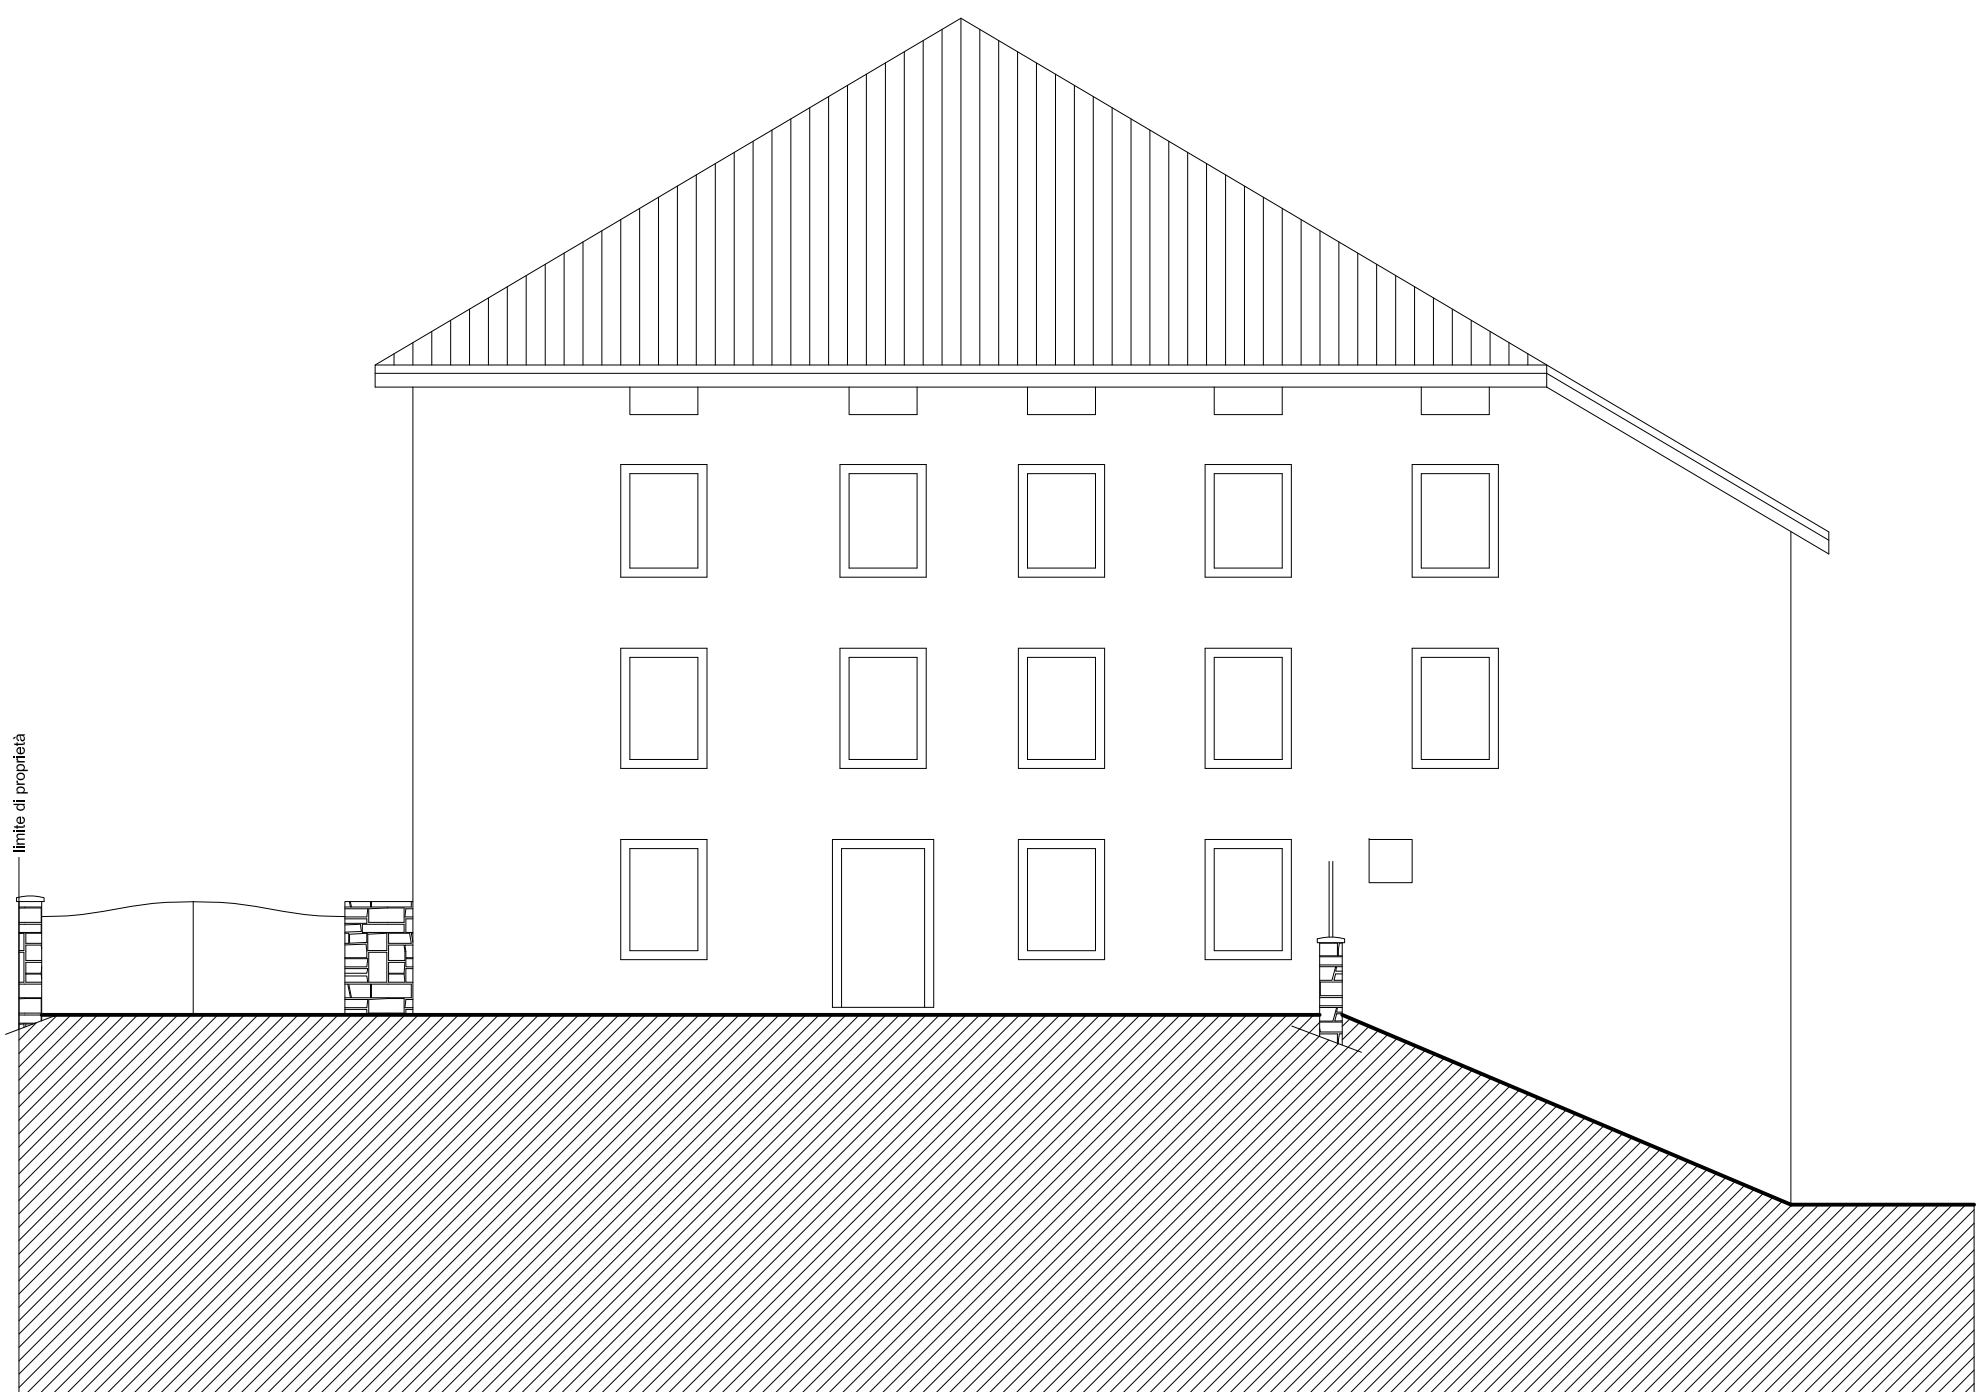

PROSPETTO OVEST scala 1:100

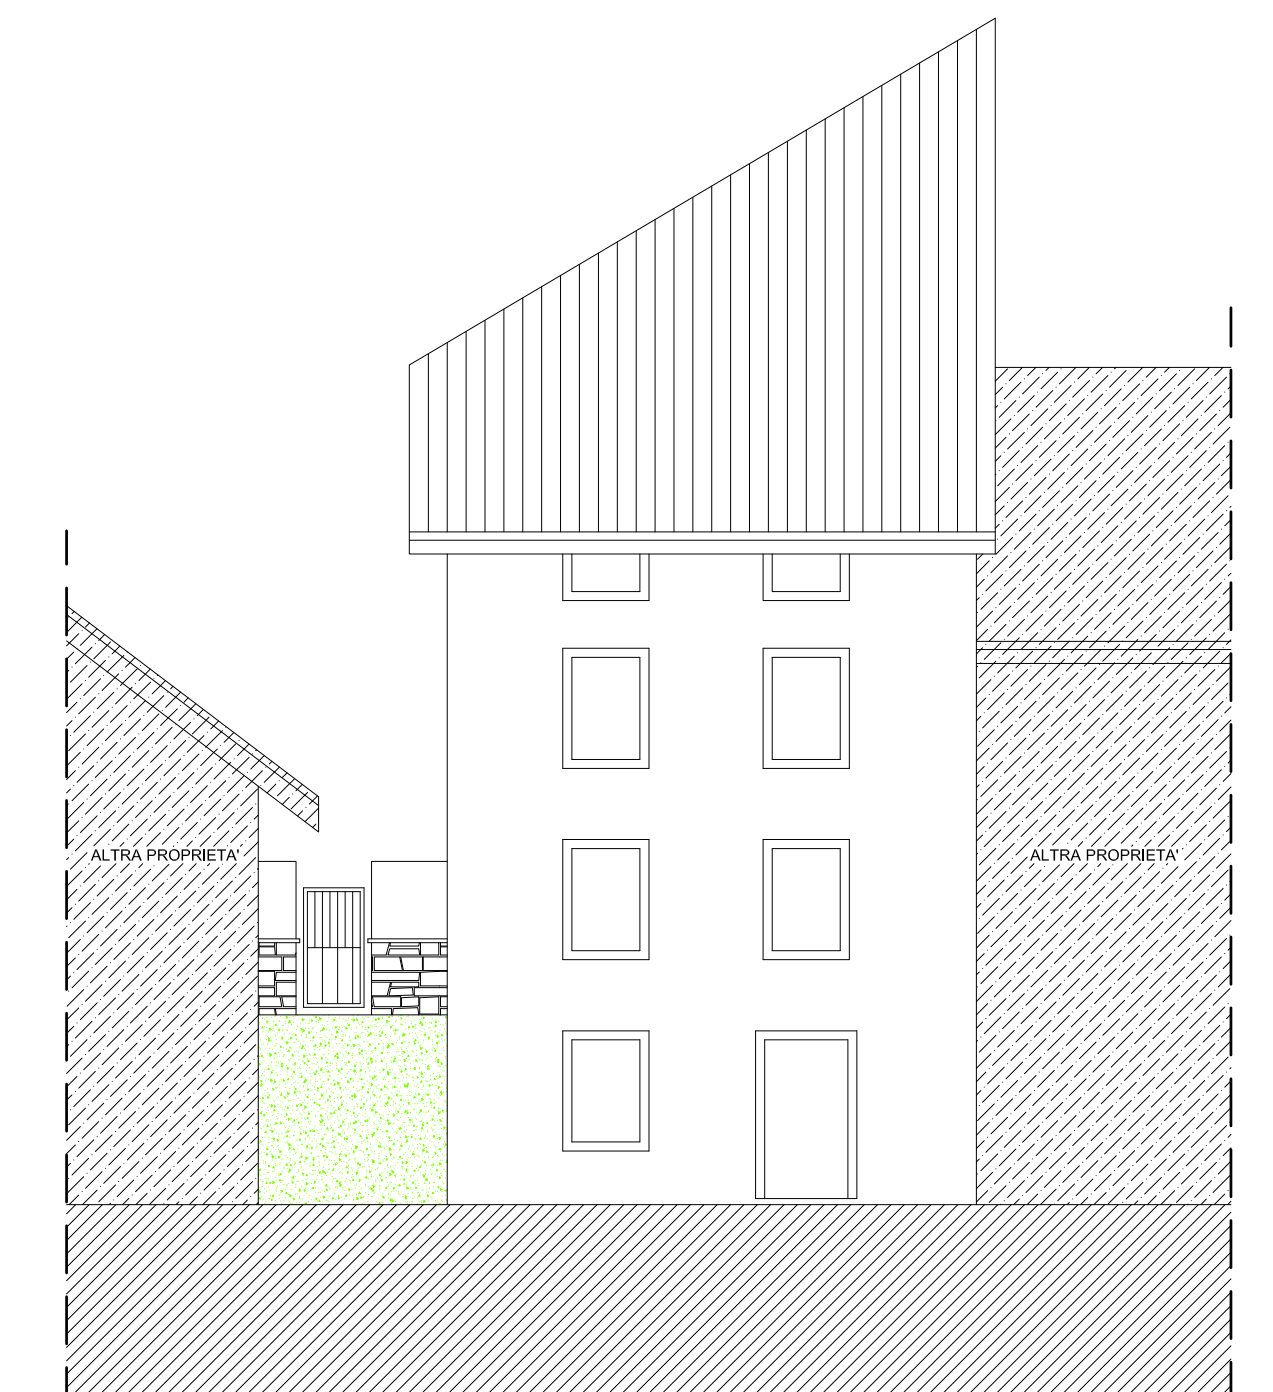

PROSPETTO SUD scala 1:100

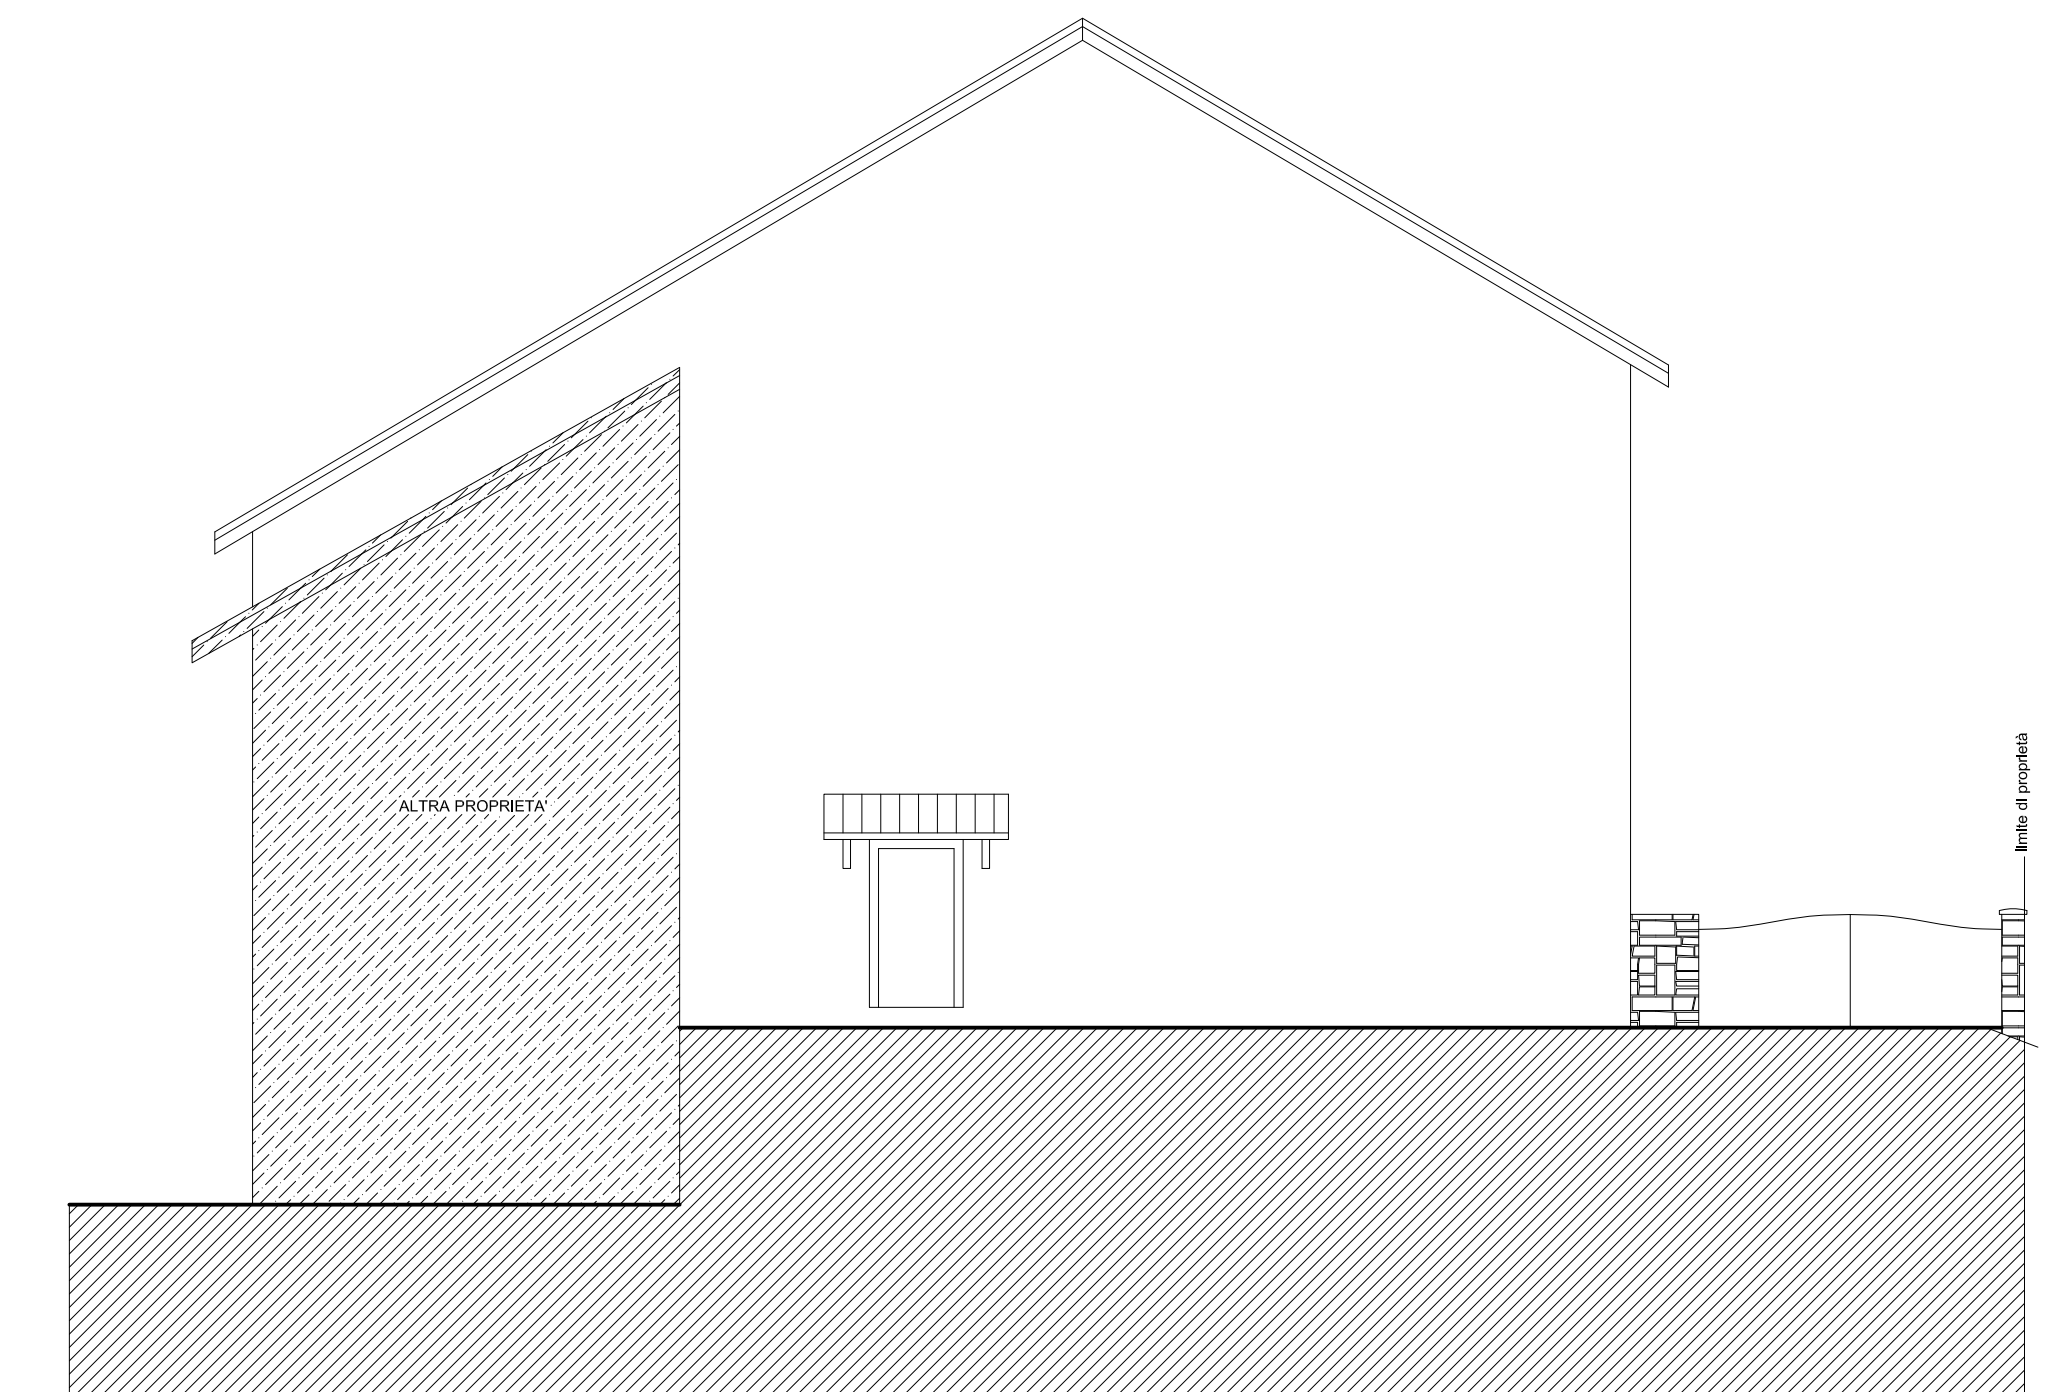

PROSPETTO EST scala 1:100